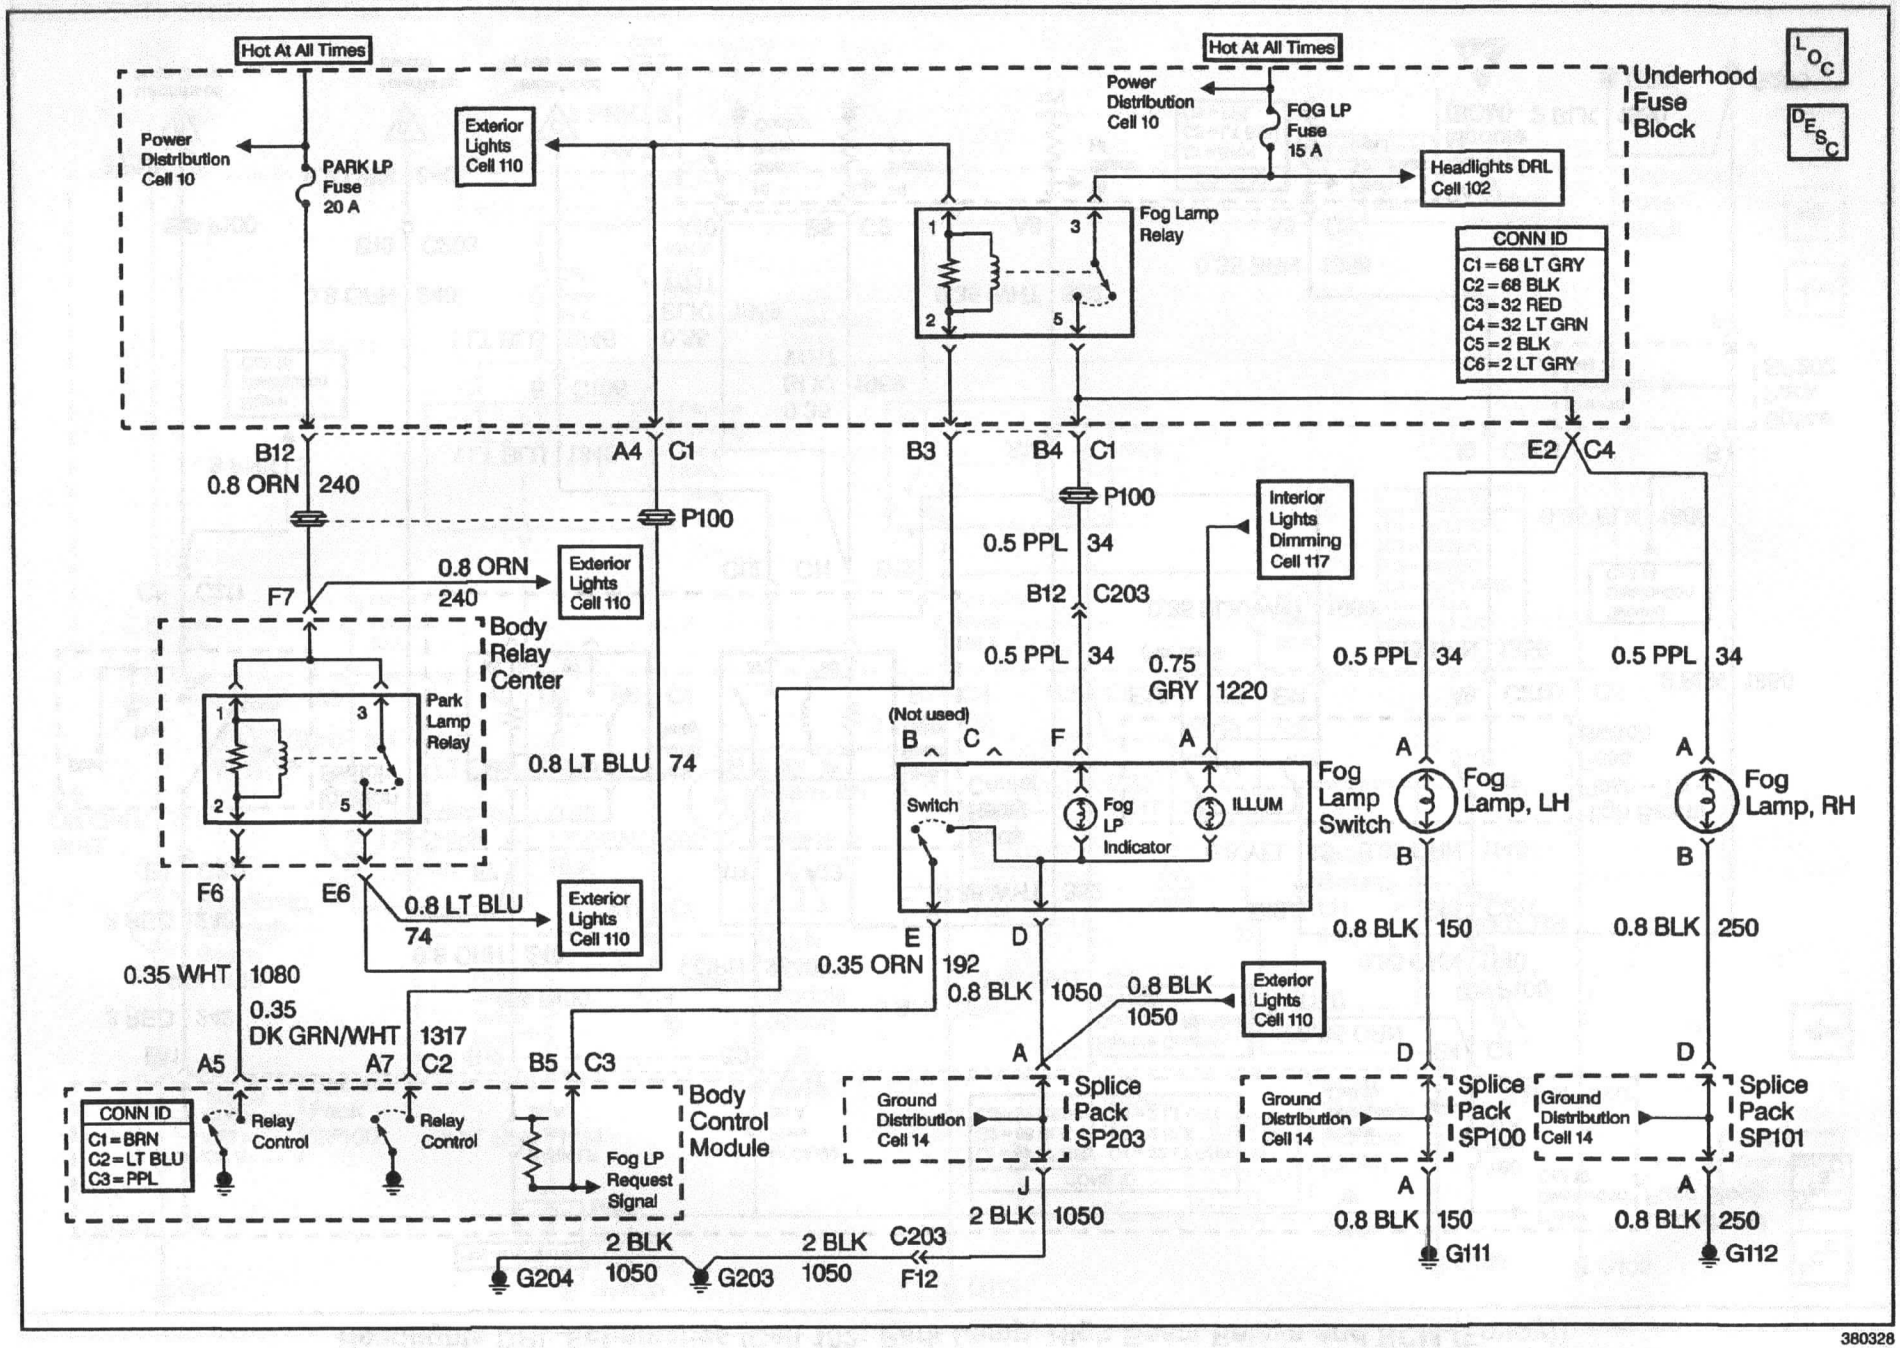# Fog Lights Schematics (Cell 103)